



# BLOK 4 - Mieszkanie nr 8 - I piętro


SYTUACJA

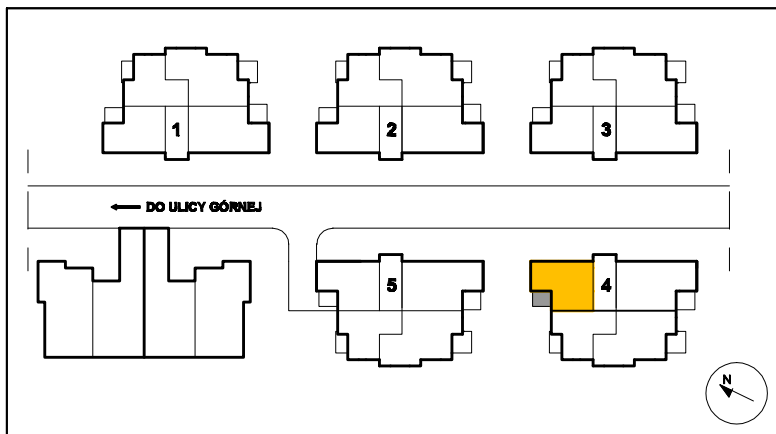

USYTUOWANIE MIESZKANIA

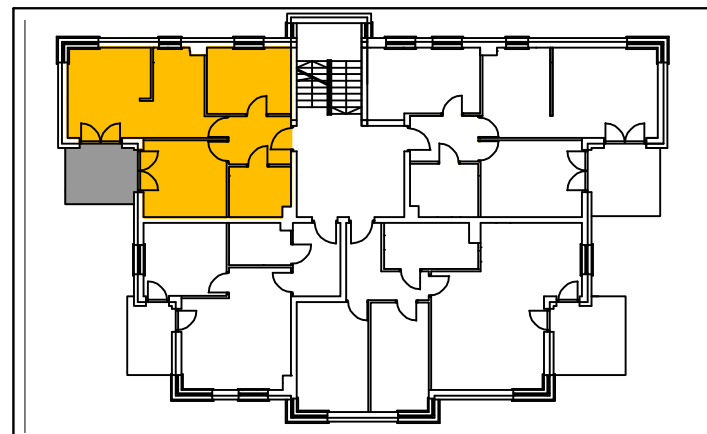


GARAŻ

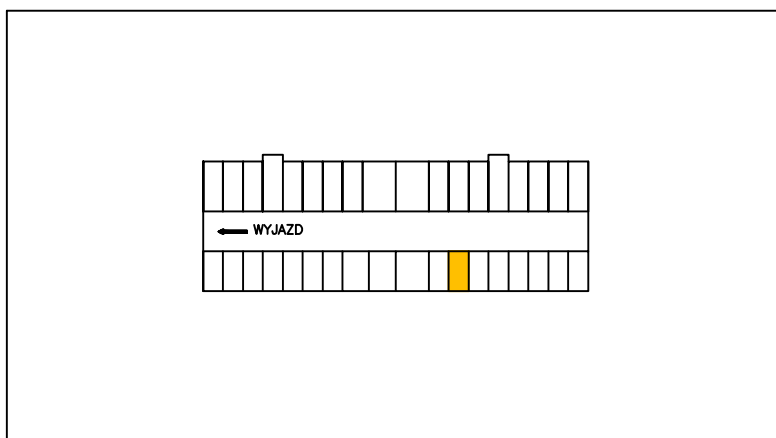

MIESZKANIE NR 8			
B.1	PRZEDPOKÓJ		5,03
B.2	ŁAZIENKA + WC		5,13
B.3	POKÓJ		10,73
B.4	POKÓJ		9,34
B.5	POKÓJ DZIENNY Z KUCHNIĄ		21,23
Mieszkanie razem			51,46
B.6	BALKON	6,49	DO ROZLICZENIA 1,62
POWIERZCHNIA ROZLICZENIOWA			53,08
4C	GARAŻ		16,88

# BLOK 4 - Mieszkanie nr 8 - I piętro

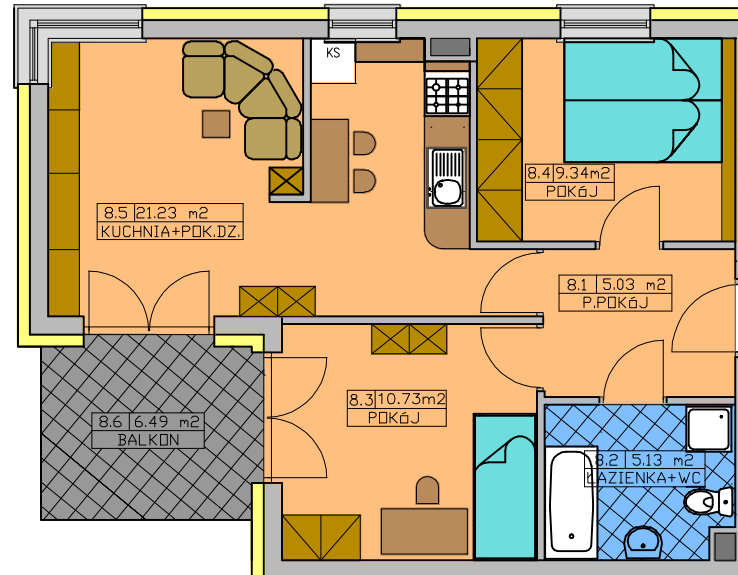

**SKALA 1 : 100**

AMABUD Sp. z o.o., 09-402 Płock, ul. Kalinowa 68, tel. (0)24 267 88 74, fax (0)24 267 88 62  
www.amabud.pl, e-mail: amabud@amabud.pl

