



# BLOK 4 - Mieszkanie nr 11 - II piętro


SYTUACJA

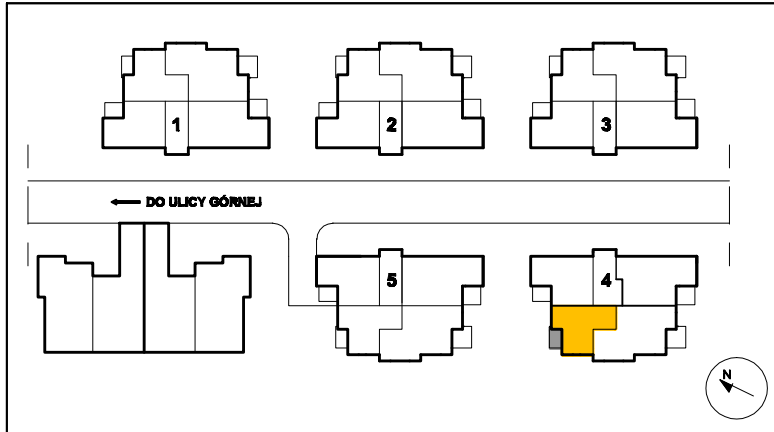

USYTUOWANIE MIESZKANIA

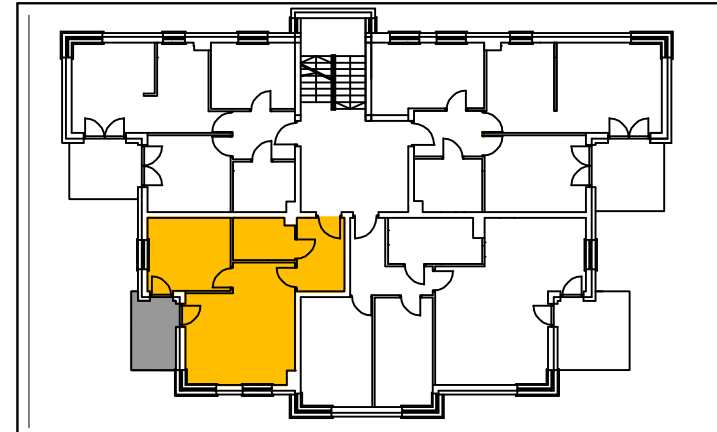


GARAŻ

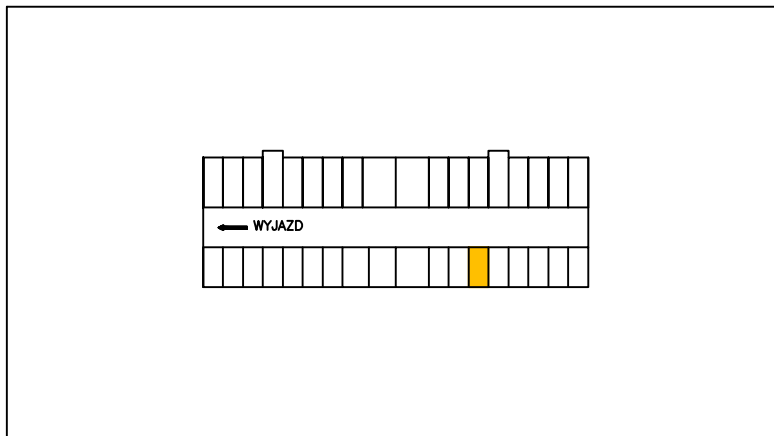

MIESZKANIE NR 11			
11.1	PRZEDPOKÓJ		5,89
11.2	ŁAZIENKA + WC		4,24
11.3	POKÓJ		10,22
11.4	POKÓJ DZIENNY Z KUCHNIĄ		19,95
Mieszkanie razem			40,30
11.5	BALKON	5,34	DO ROZLICZENIA 1,34
POWIERZCHNIA ROZLICZENIOWA			41,64
4D	GARAŻ		16,88

# BLOK 4 - Mieszkanie nr 11 - II piętro

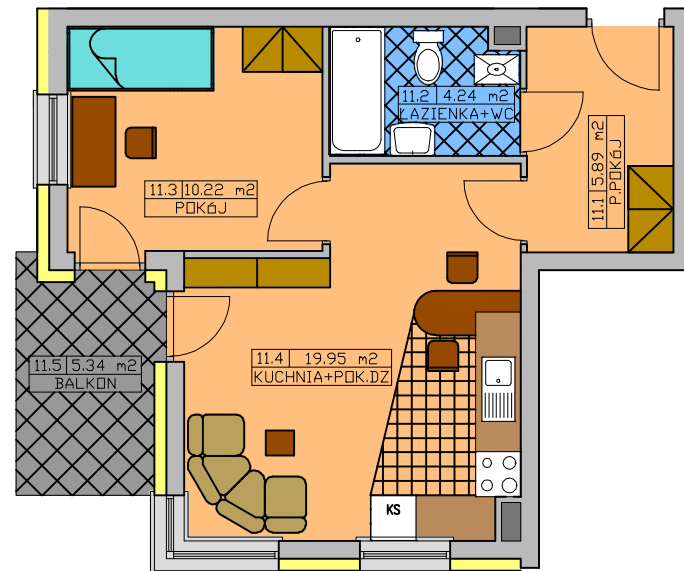

SKALA 1 : 100

AMABUD Sp. z o.o., 09-402 Płock, ul. Kalinowa 68, tel. (0)24 267 88 74, fax (0)24 267 88 62  
www.amabud.pl, e-mail: amabud@amabud.pl

