



# BLOK 4 - Mieszkanie nr 16 - III piętro


SYTUACJA

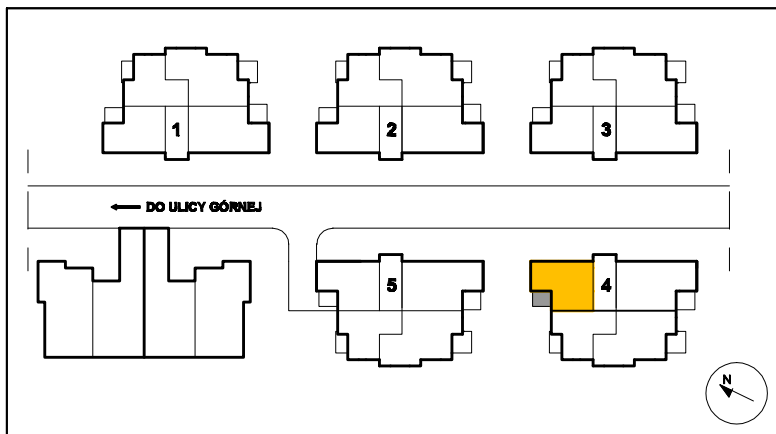

USYTUOWANIE MIESZKANIA

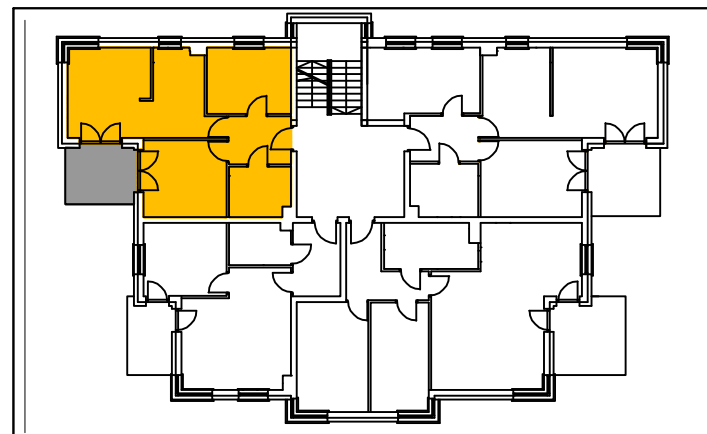


GARAŻ

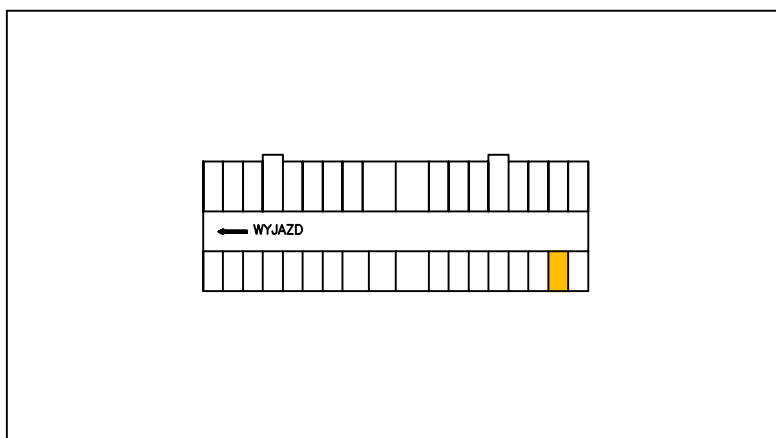

| MIESZKANIE NR 16           |                         |      |                     |
|----------------------------|-------------------------|------|---------------------|
| 16.1                       | PRZEDPOKÓJ              |      | 5,03                |
| 16.2                       | ŁAZIENKA + WC           |      | 5,13                |
| 16.3                       | POKÓJ                   |      | 10,73               |
| 16.4                       | POKÓJ                   |      | 9,34                |
| 16.5                       | POKÓJ DZIENNY Z KUCHNIĄ |      | 21,23               |
| Mieszkanie razem           |                         |      | 51,46               |
| 16.6                       | BALKON                  | 6,49 | DO ROZLICZENIA 1,62 |
| POWIERZCHNIA ROZLICZENIOWA |                         |      | 53,08               |
| 4H                         | GARAŻ                   |      | 16,88               |

# BLOK 4 - Mieszkanie nr 16 - III piętro

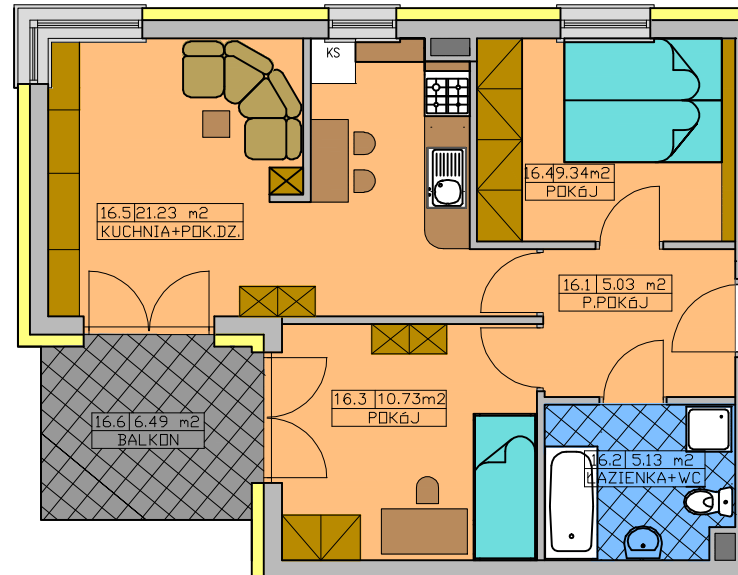

**SKALA 1 : 100**

AMABUD Sp. z o.o., 09-402 Płock, ul. Kalinowa 68, tel. (0)24 267 88 74, fax (0)24 267 88 62  
www.amabud.pl, e-mail: amabud@amabud.pl

