



BLOK 5 - Mieszkanie nr 9 - II piętro


SYTUACJA

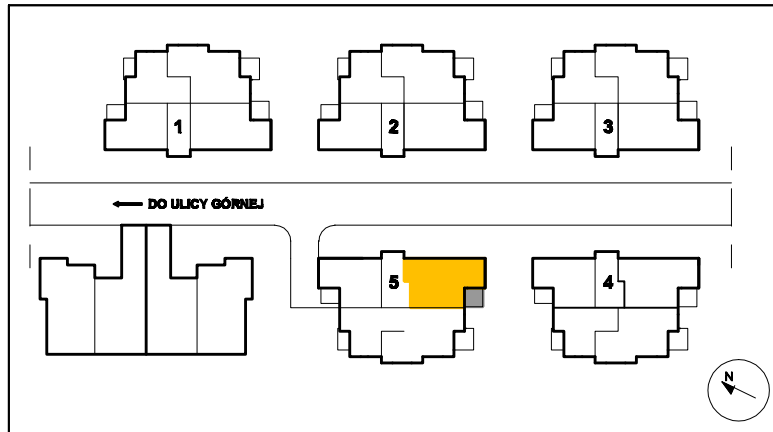

USYTUOWANIE MIESZKANIA

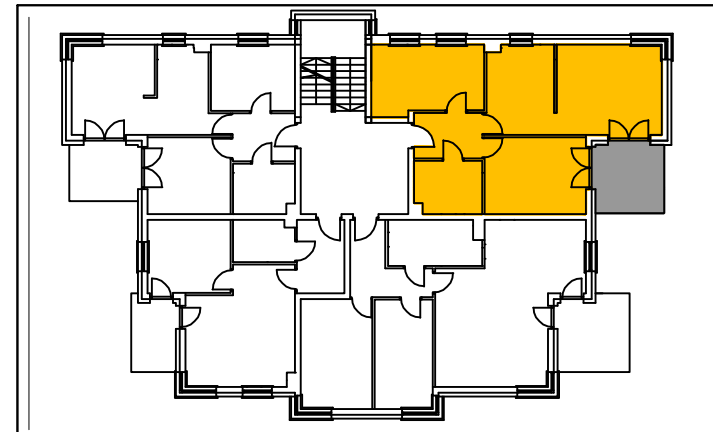


GARAŻ

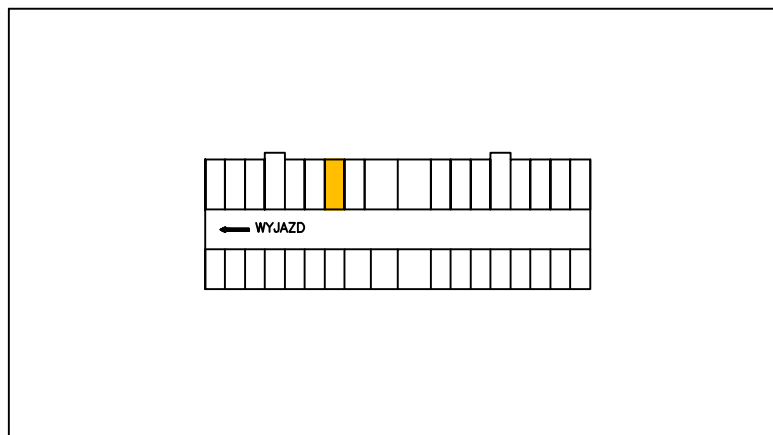

| MIESZKANIE NR 9 | | | |
|----------------------------|-------------------------|------|---------------------|
| 9.1 | PRZEDPOKÓJ | | 5,21 |
| 9.2 | ŁAZIENKA + WC | | 6,00 |
| 9.3 | POKÓJ | | 13,09 |
| 9.4 | POKÓJ | | 12,93 |
| 9.5 | POKÓJ DZIENNY Z KUCHNIĄ | | 26,32 |
| Mieszkanie razem | | | 63,55 |
| 9.6 | BALKON | 7,90 | DO ROZLICZENIA 1,98 |
| POWIERZCHNIA ROZLICZENIOWA | | | 65,53 |
| 5L | GARAŻ | | 20,46 |

BLOK 5 - Mieszkanie nr 9 - II piętro

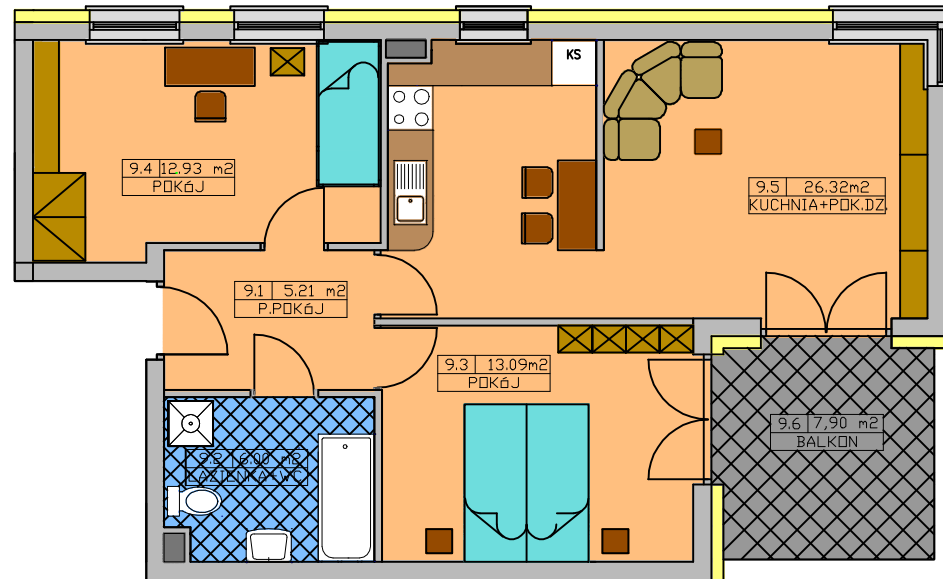

SKALA 1 : 100

AMABUD Sp. z o.o., 09-402 Płock, ul. Kalinowa 68, tel. (0)24 267 88 74, fax (0)24 267 88 62
www.amabud.pl, e-mail: amabud@amabud.pl

