



BLOK 5 - Mieszkanie nr 16 - III piętro


SYTUACJA

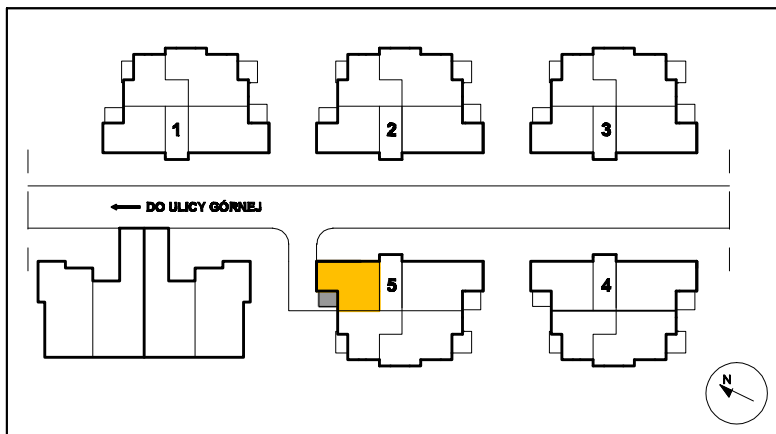

USYTUOWANIE MIESZKANIA

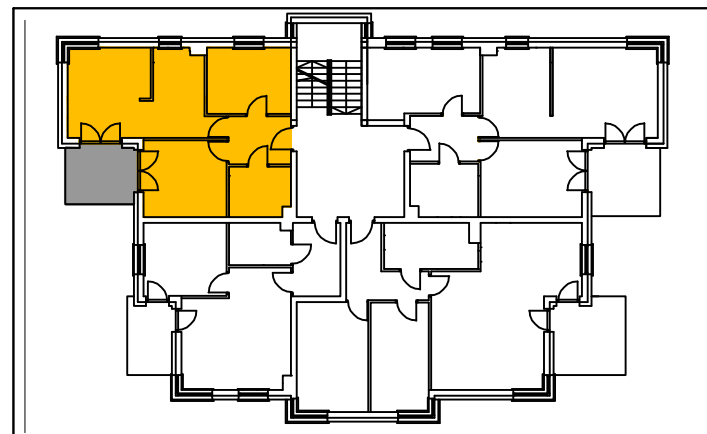


GARAŻ

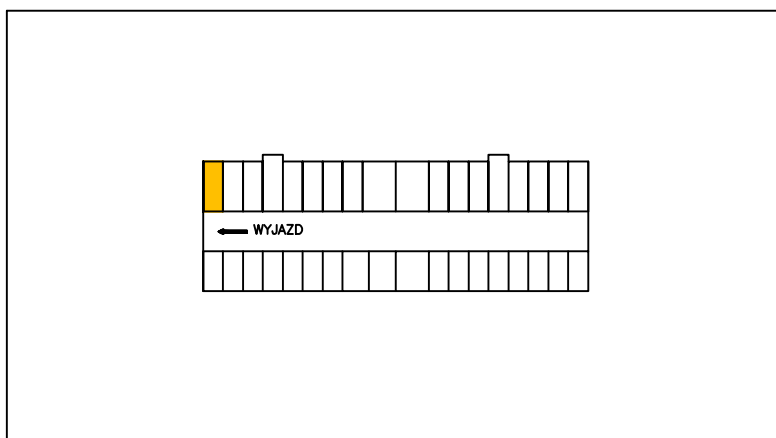

MIESZKANIE NR 16			
16.1	PRZEDPOKÓJ		5,03
16.2	ŁAZIENKA + WC		5,13
16.3	POKÓJ		10,73
16.4	POKÓJ		9,34
16.5	POKÓJ DZIENNY Z KUCHNIĄ		21,23
Mieszkanie razem			51,46
16.6	BALKON	6,49	DO ROZLICZENIA 1,62
POWIERZCHNIA ROZLICZENIOWA			53,08
5P	GARAŻ		18,94

BLOK 5 - Mieszkanie nr 16 - III piętro

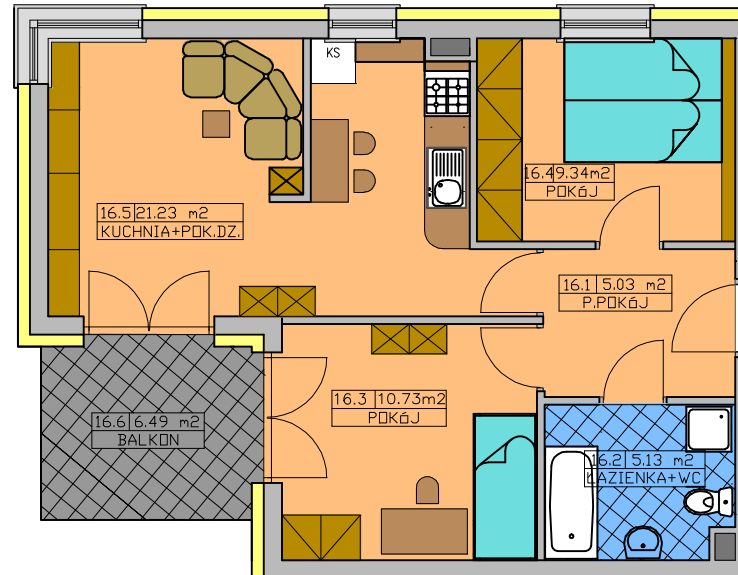

SKALA 1 : 100

AMABUD Sp. z o.o., 09-402 Płock, ul. Kalinowa 68, tel. (0)24 267 88 74, fax (0)24 267 88 62
www.amabud.pl, e-mail: amabud@amabud.pl

