



# BLOK 3 - Mieszkanie nr 4 - parter


SYTUACJA

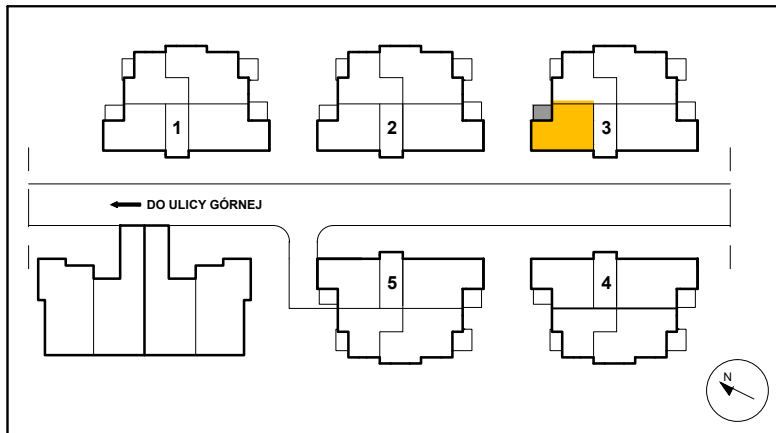

USYTUOWANIE MIESZKANIA

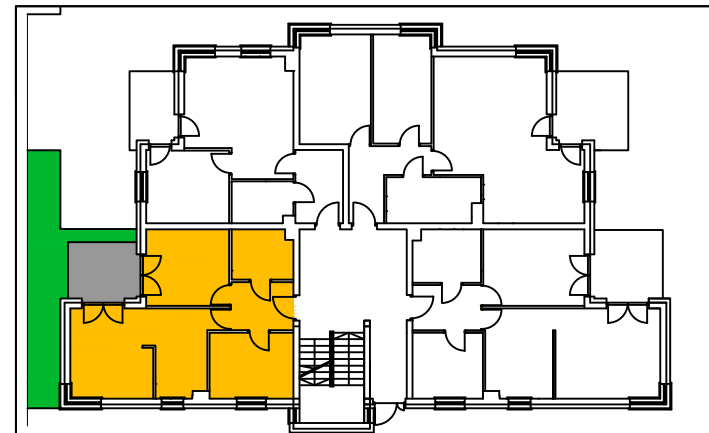

GARAŻ

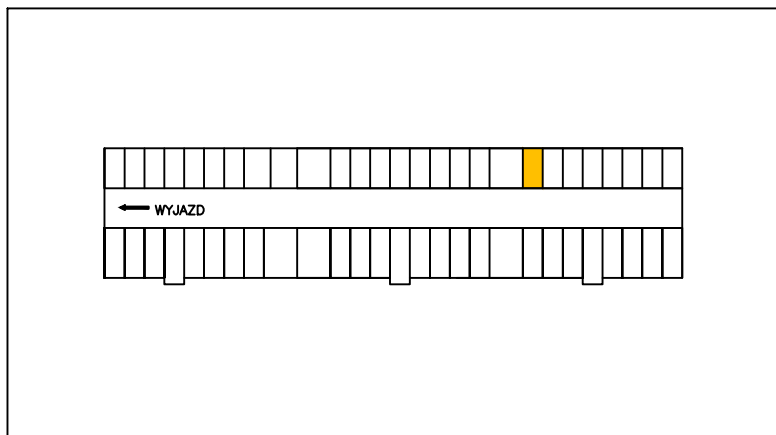

MIESZKANIE NR 4		
4.1	PRZEDPOKÓJ	5,03
4.2	ŁAZIENKA + WC	5,13
4.3	POKÓJ	10,73
4.4	POKÓJ	9,34
4.5	POKÓJ DZIENNY Z KUCHNIĄ	21,23
Mieszkanie razem		51,46
4.6	OGRÓDEK DZIAŁKOWY	55,91
POWIERZCHNIA ROZLICZENIOWA		51,46
3B	GARAŻ	16,73

# BLOK 3 - Mieszkanie nr 4 - parter

SKALA 1 : 100

