



# BLOK 4 - Mieszkanie nr 2 - parter


SYTUACJA

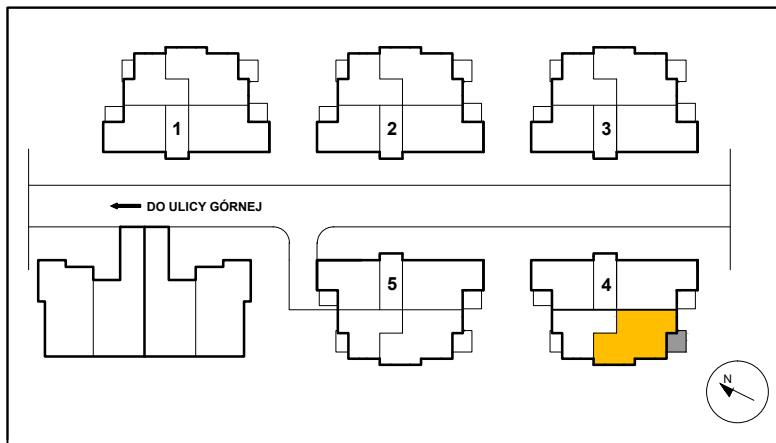

USYTUOWANIE MIESZKANIA

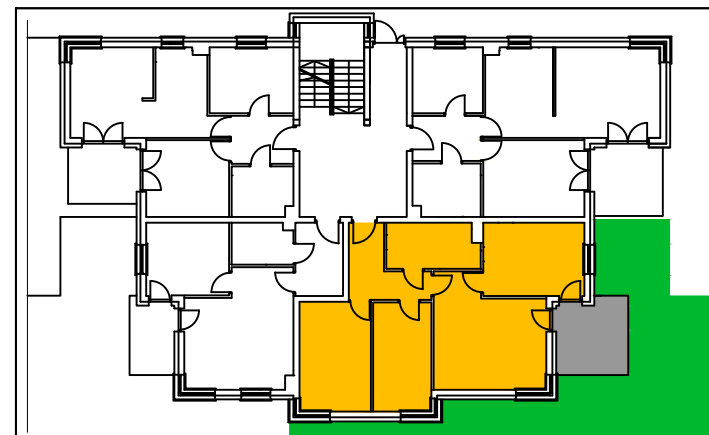


GARAŻ

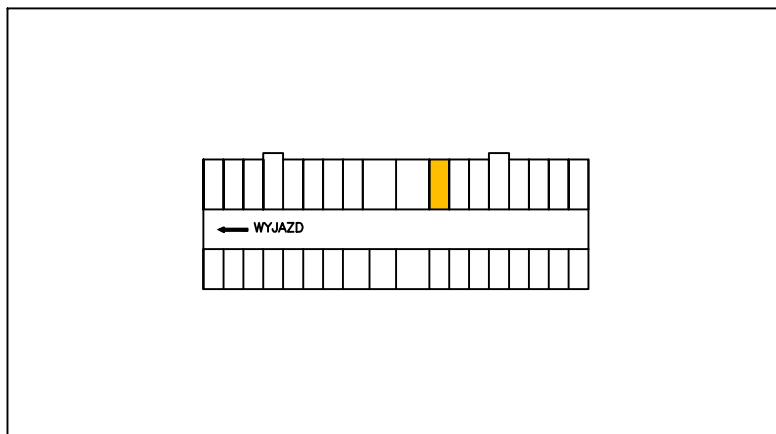

MIESZKANIE NR 2		
2.1	PRZEDPOKÓJ	6,87
2.2	ŁAZIENKA + WC	7,04
2.3	POKÓJ	13,24
2.4	POKÓJ	10,70
2.5	POKÓJ DZIENNY + ANEKS	20,05
2.6	SYPIALNIA	12,35
Mieszkanie razem		70,25
2.7	OGRÓDEK DZIAŁKOWY	121,93
POWIERZCHNIA ROZLICZENIOWA		70,25
40	GARAŻ	19,87

# BLOK 4 - Mieszkanie nr 2 - parter

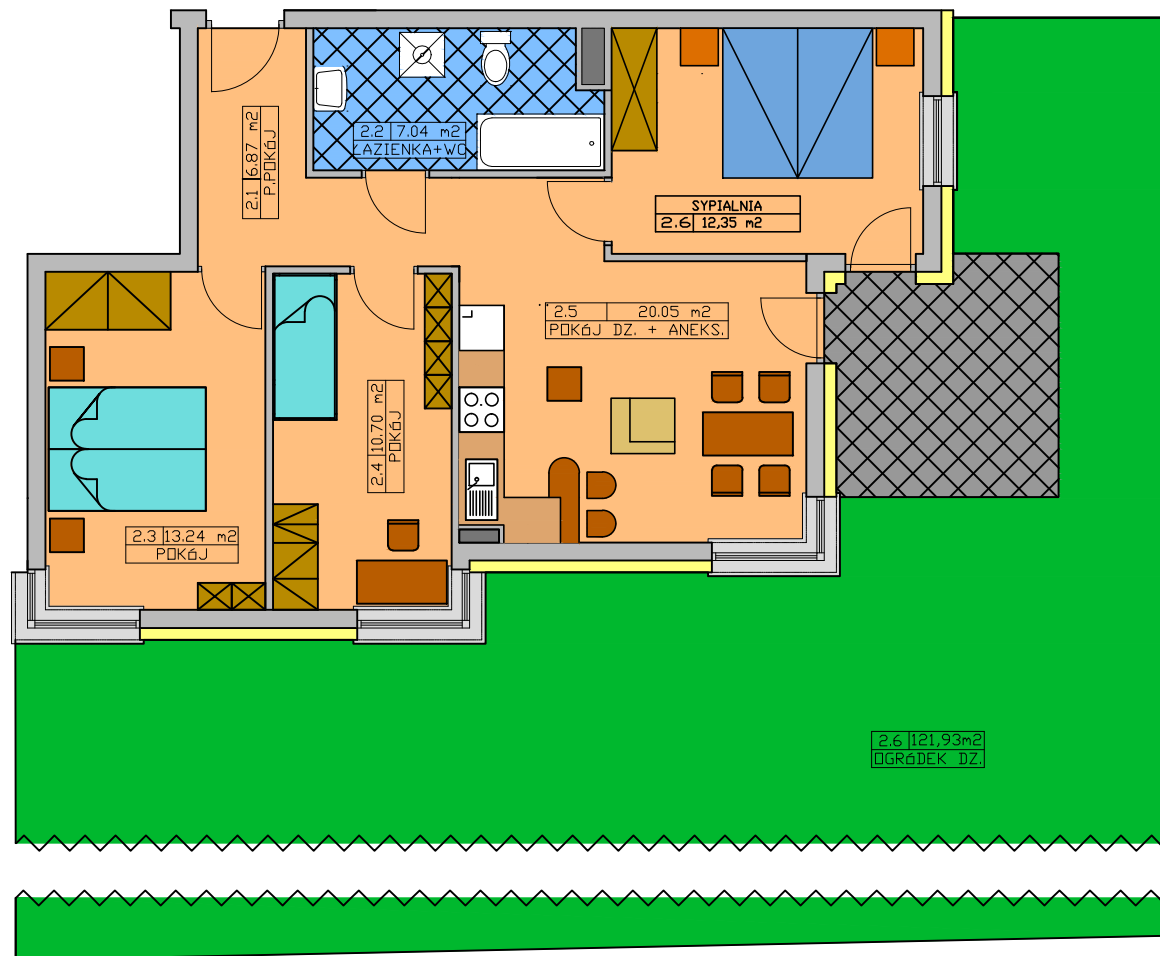

SKALA 1 : 100

AMABUD Sp. z o.o., 09-402 Płock, ul. Kalinowa 68, tel. (0)24 267 88 74, fax (0)24 267 88 62  
www.amabud.pl, e-mail: amabud@amabud.pl

