



BLOK 5 - Mieszkanie nr 1 - parter


SYTUACJA

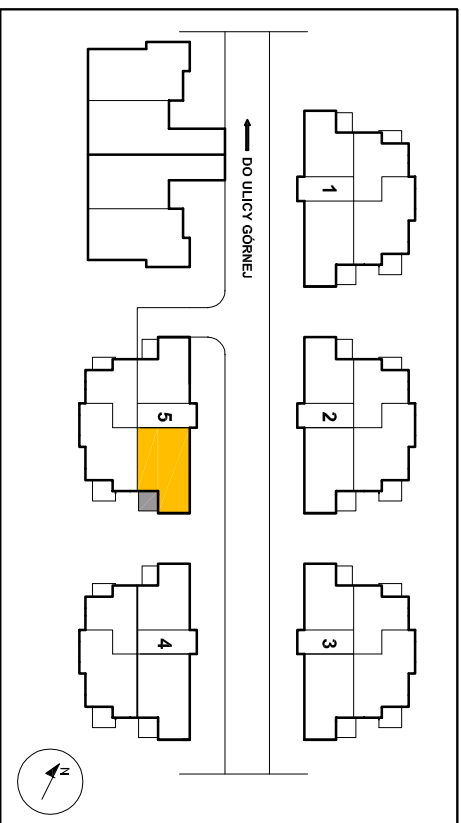

USTYTUOWANIE MIESZKANIA

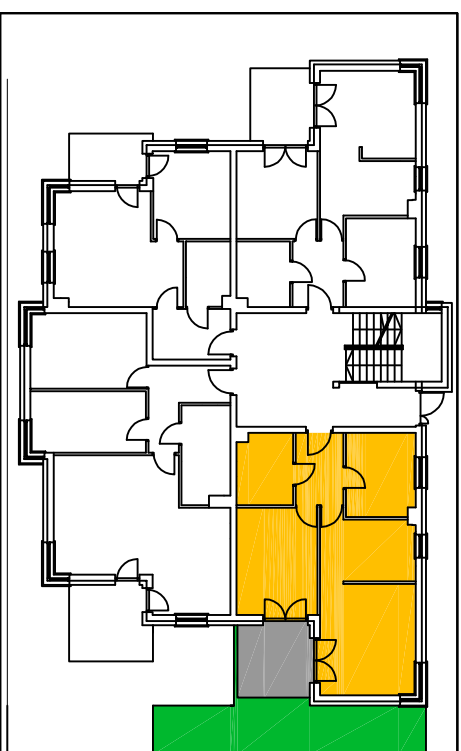

GARAŻ

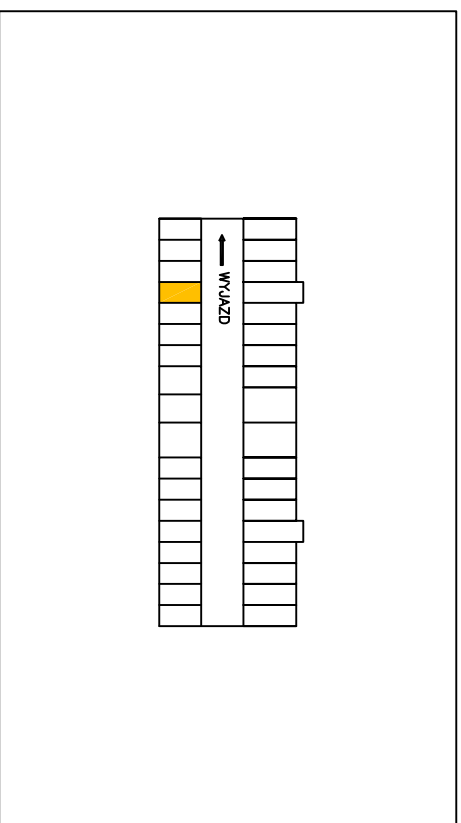


MIESZKANIE NR 1		
1.1	PRZEDPOKÓJ	5,21
1.2	ŁAZIENKA + WC	6,00
1.3	POKÓJ	13,09
1.4	POKÓJ	8,71
1.5	POKÓJ DZIENNY Z KUCHNIĄ	25,37
Mieszkanie razem		58,38
1.6	OGRÓDEK	56,57
POWIERZCHNIA ROZLICZENIOWA		58,38
SD	GARAŻ	15,40

AMABUD Sp. z o.o., 09-402 Płock, ul. Kalinowa 68, tel. (0)24 267 88 74, fax (0)24 267 88 62

www.amabud.pl, e-mail: amabud@amabud.pl

BLOK 5 - Mieszkanie nr 1 - parter

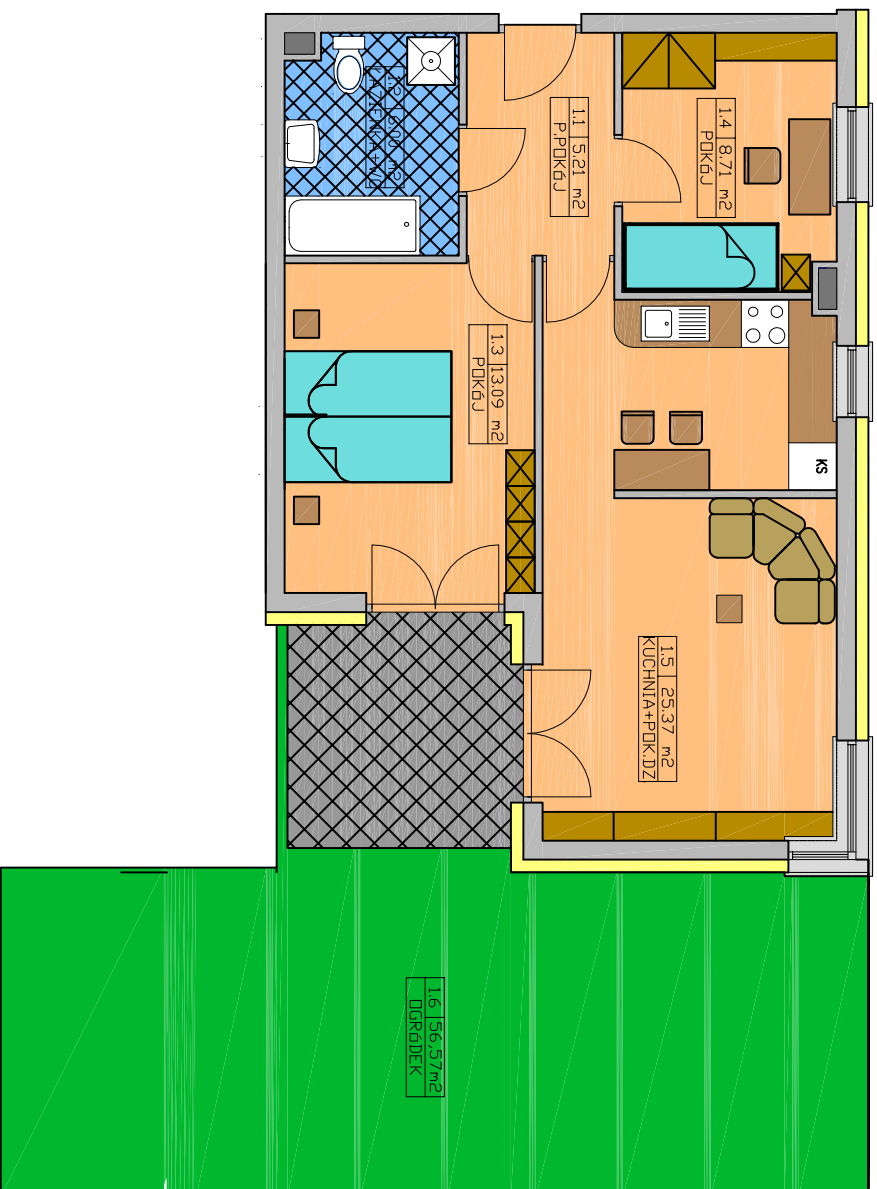

SKALA 1 : 100

AMABUD Sp. z o.o., 09-402 Płock, ul. Kalinowa 68, tel. (0)24 267 88 74, fax (0)24 267 88 62
www.amabud.pl, e-mail: amabud@amabud.pl