



BLOK 3 - Mieszkanie nr 2 - Parter


SYTUACJA

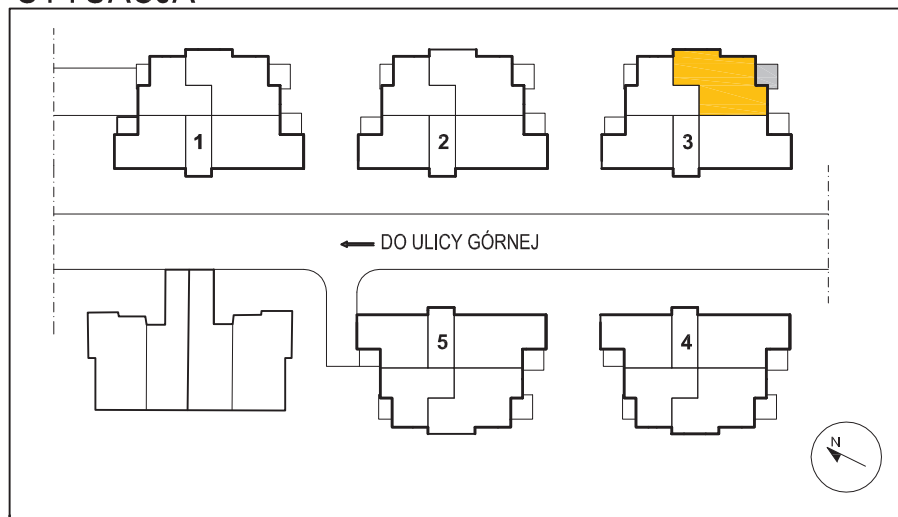

USYTUOWANIE MIESZKANIA

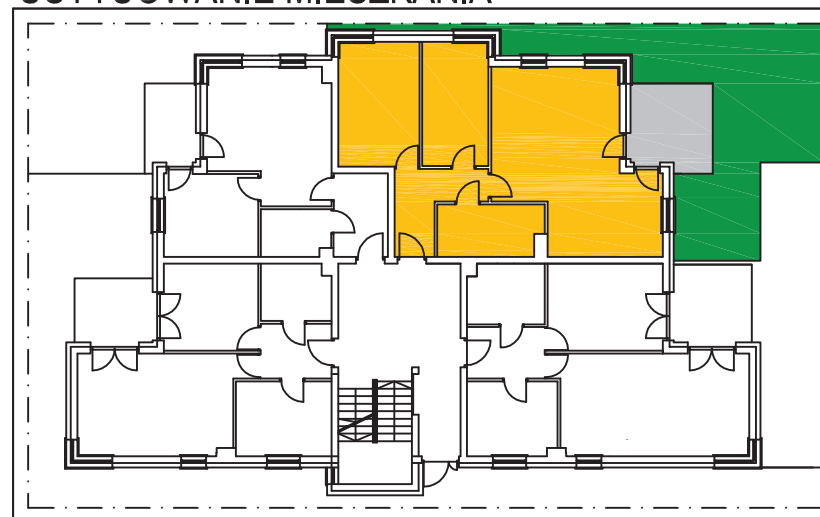


GARAŻ

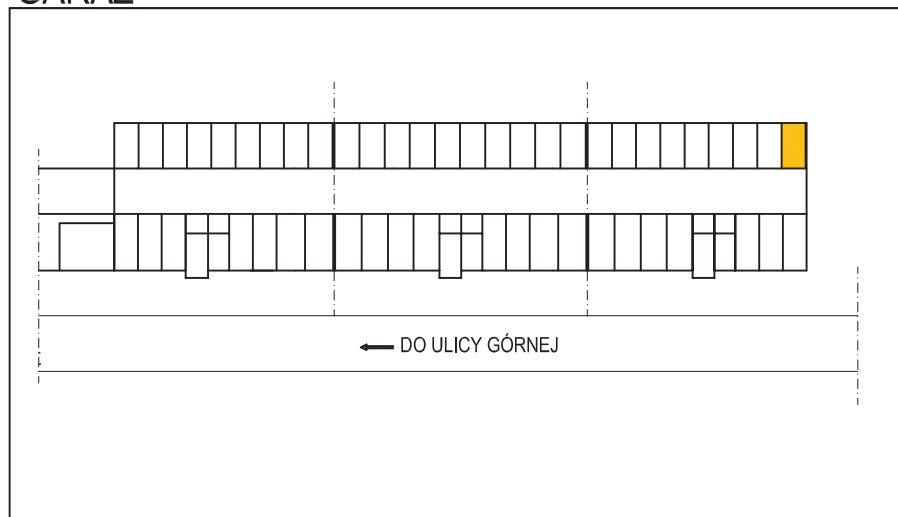


MIESZKANIE NR 2		
2.1	PRZEDPOKÓJ	6,87 m ²
2.2	ŁAZIENKA + WC	7,04 m ²
2.3	POKÓJ	13,24 m ²
2.4	POKÓJ	10,70 m ²
2.5	POKÓJ DZIENNY + KUCHNIA	32,40 m ²
MIESZKANIE RAZEM		70,25 m²
2.6	ORÓDEK	177,57 m ²
POWIERZCHNIA ROZLICZENIOWA		70,25 m²
3 I	GARAŻ	16,73 m ²

BLOK 3 - Mieszkanie nr 2 - parter

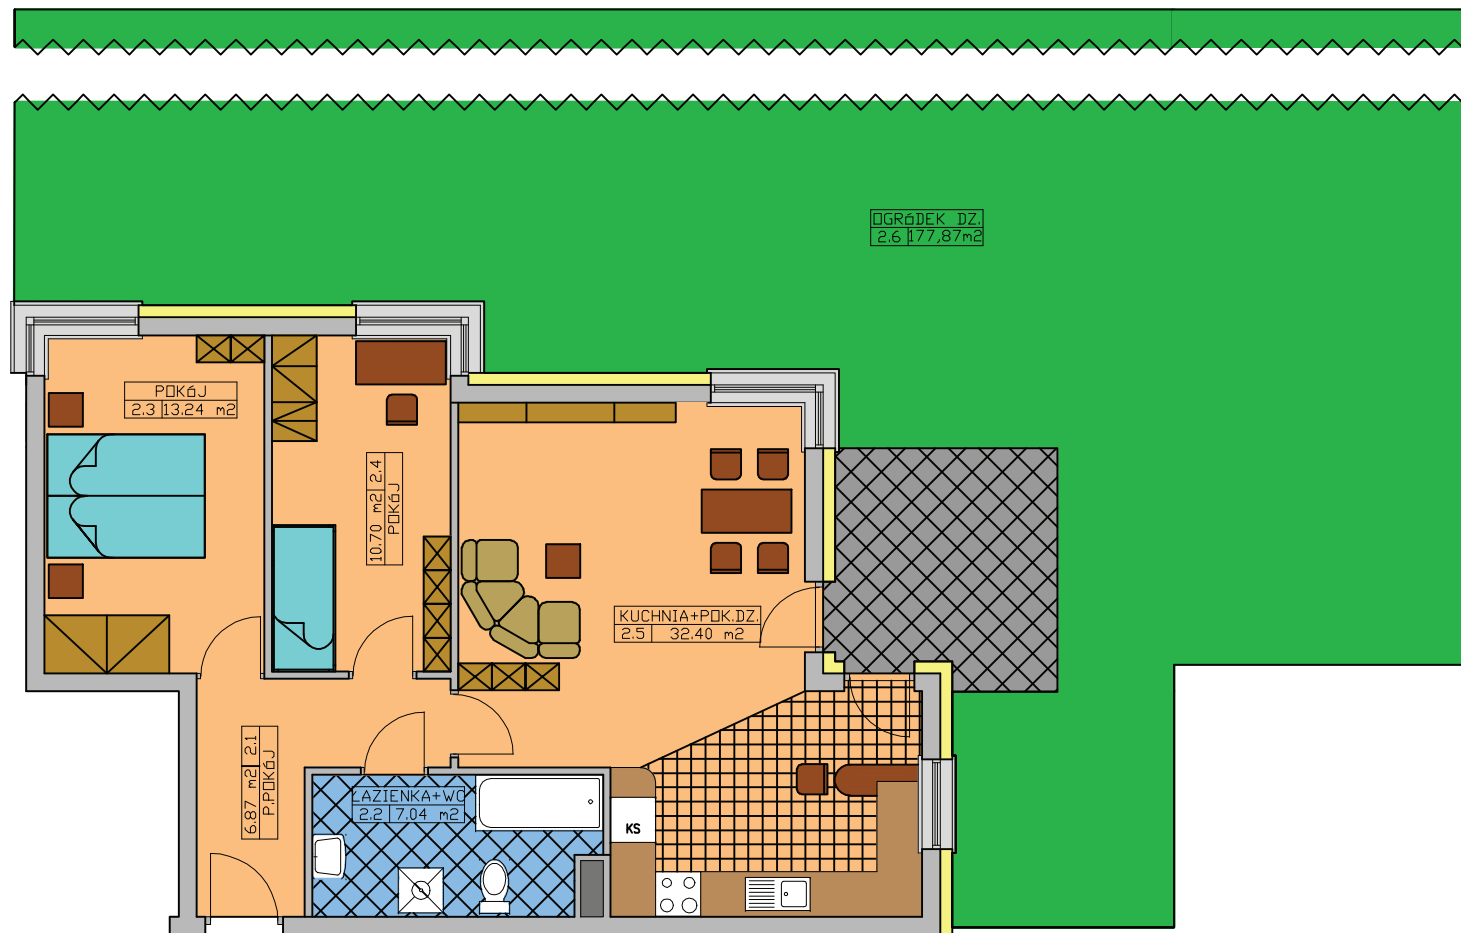

SKALA 1 : 100

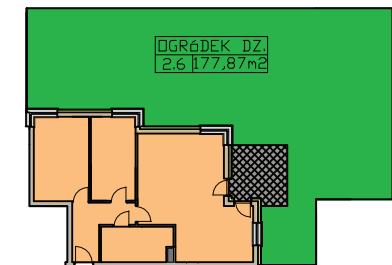

SKALA 1 : 400